



Casa Carlone
SMART & GREEN LIVING


GRUNDRISSPLÄNE

WOHNUNGSPLAN TOP 1 | EG



Casa Carlone
SMART & GREEN LIVING

Vollmöbliert*
62,44 m² Wfl.

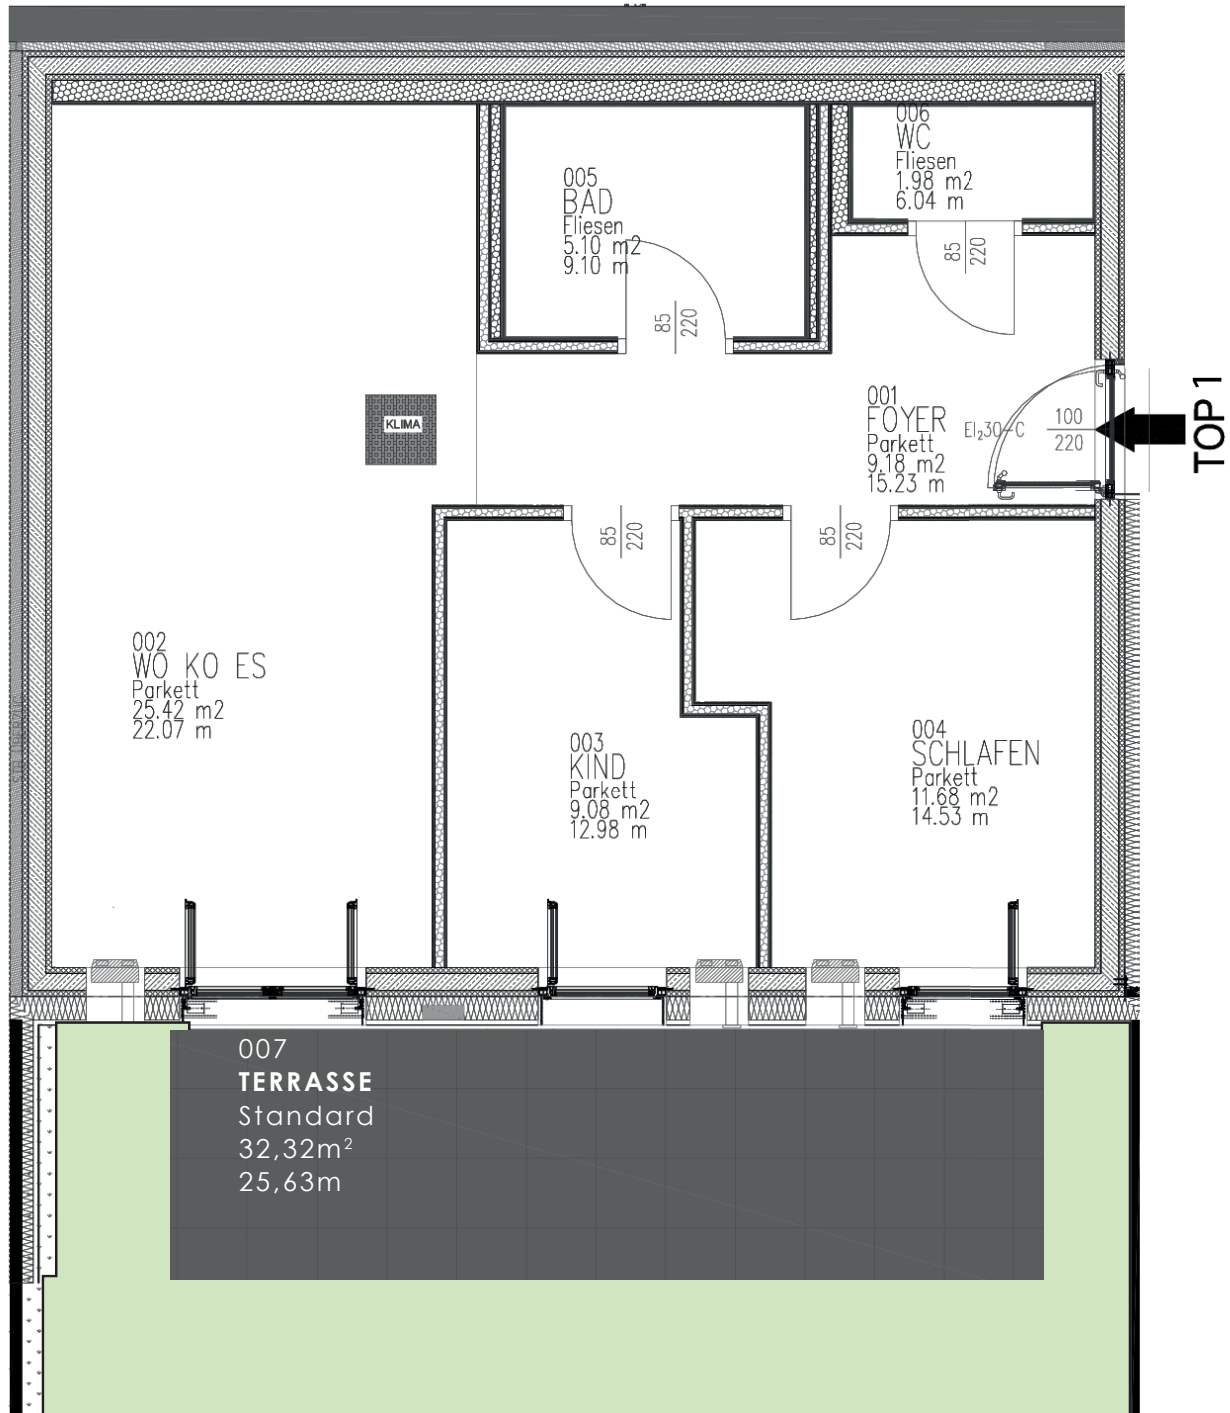

* Küche, Essbereich, Wohnzimmer (Couch, Medienlösung), Schlafzimmer, Badezimmer, Garderobe;



Die vorliegenden Planunterlagen dienen der groben Orientierung und können in Fläche und Aufteilung vom Ist-Stand abweichen. Der Vermittler übernimmt für die Richtigkeit keinerlei Haftung. Die abgebildeten Möbel und Einrichtungsgegenstände sind lediglich symbolhaft dargestellt und nicht Teil der Immobilie. KEIN MASSSTAB!

WOHNUNGSPLAN TOP 4 | 1.OG

Teilmöbliert*
71,47 m² Wfl.



Casa Carlone
SMART & GREEN LIVING

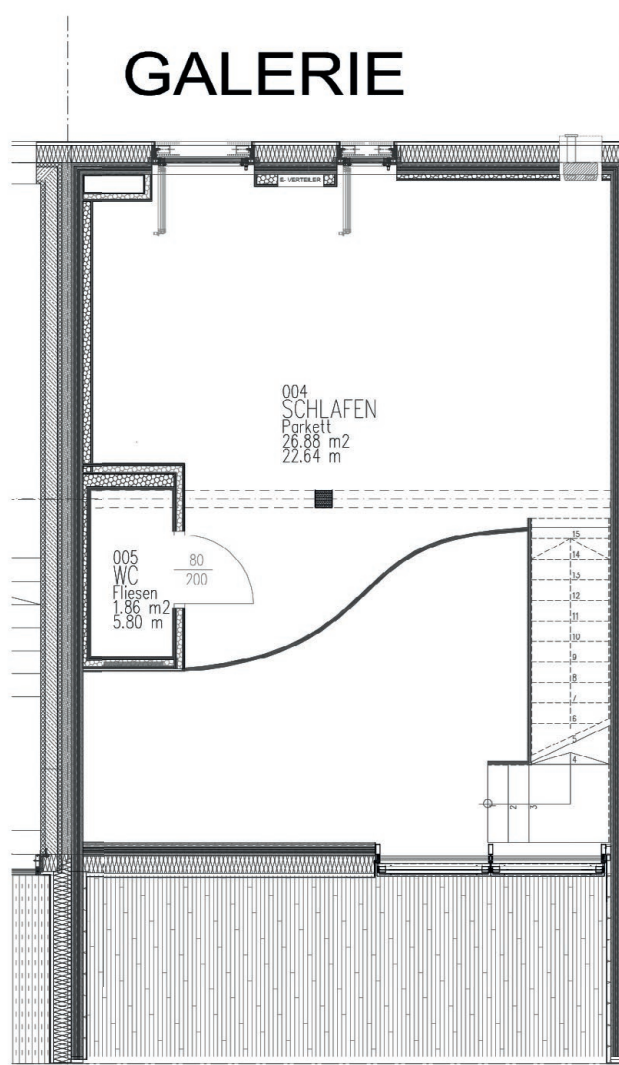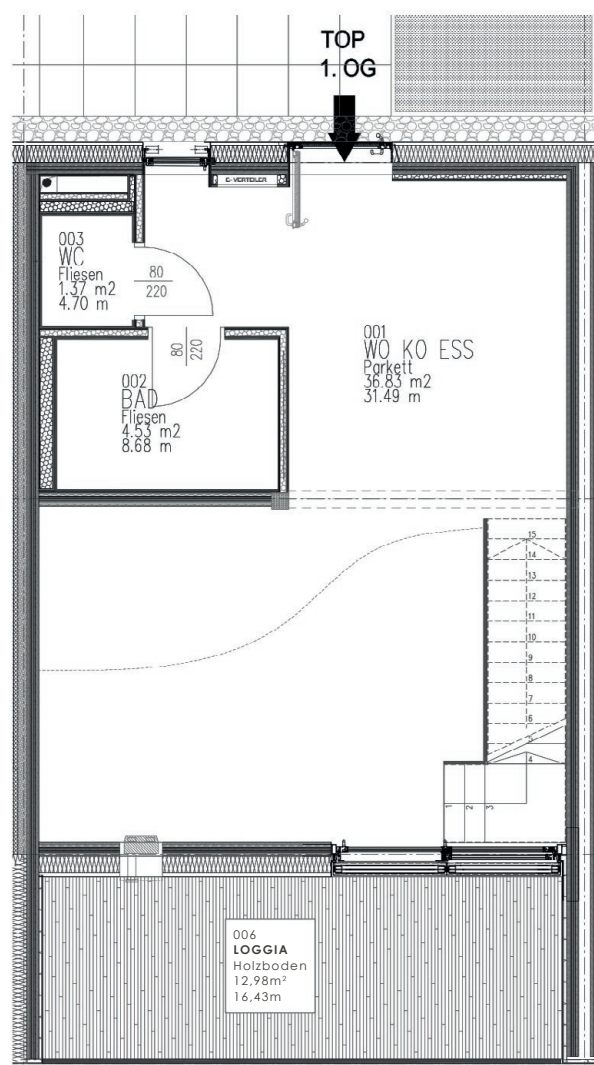

* Küche, Badezimmer, Essbereich, Garderobe;


Die vorliegenden Planunterlagen dienen der groben Orientierung und können in Fläche und Aufteilung vom Ist-Stand abweichen. Der Vermittler übernimmt für die Richtigkeit keinerlei Haftung. Die abgebildeten Möbel und Einrichtungsgegenstände sind lediglich symbolhaft dargestellt und nicht Teil der Immobilie. KEIN MASSSTAB!

WOHNUNGSPLAN TOP 5 | 1.OG


Teilmöbliert*
70,43 m² Wfl.



Casa Carlone
SMART & GREEN LIVING

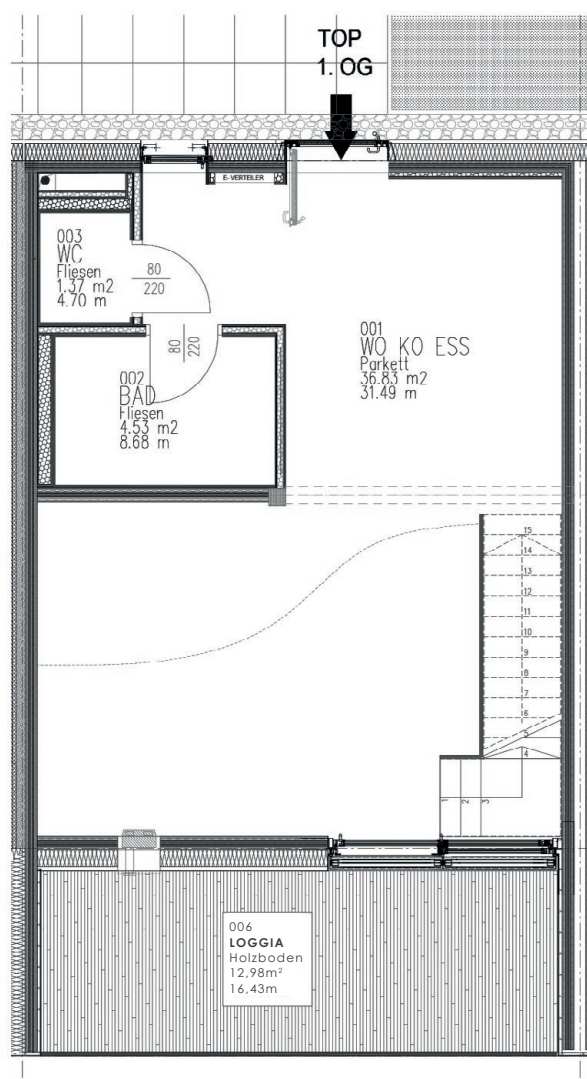

GALERIE

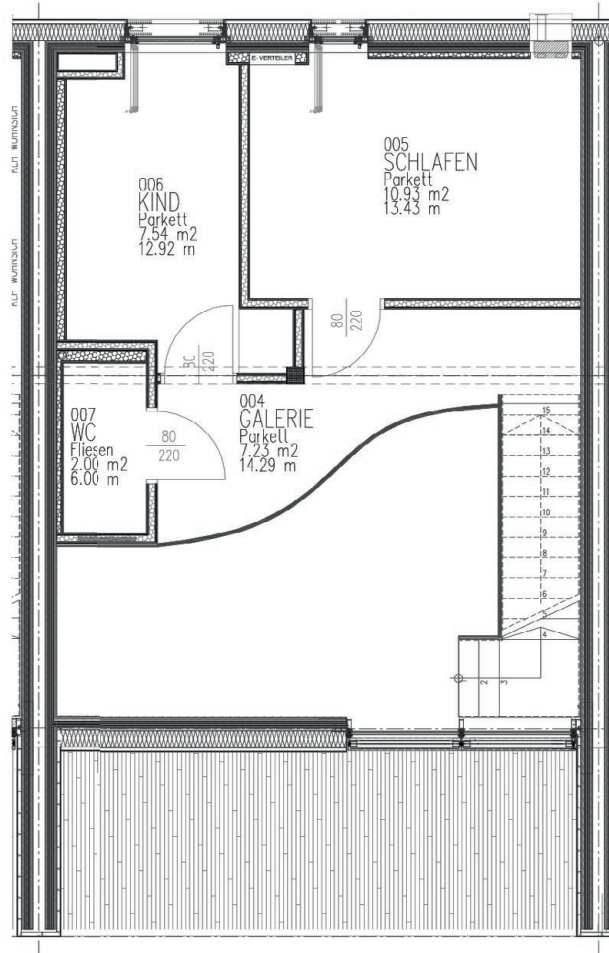

* Küche, Essbereich, Wohnzimmer (Medienlösung), Schlafzimmer, Badezimmer, Garderobe;


Die vorliegenden Planunterlagen dienen der groben Orientierung und können in Fläche und Aufteilung vom Ist-Stand abweichen. Der Vermittler übernimmt für die Richtigkeit keinerlei Haftung. Die abgebildeten Möbel und Einrichtungsgegenstände sind lediglich symbolhaft dargestellt und nicht Teil der Immobilie. KEIN MASSSTAB!

WOHNUNGSPLAN TOP 11 | 2.OG

Teilmöbliert*
46,19 m² Wfl.



Casa Carlone
SMART & GREEN LIVING

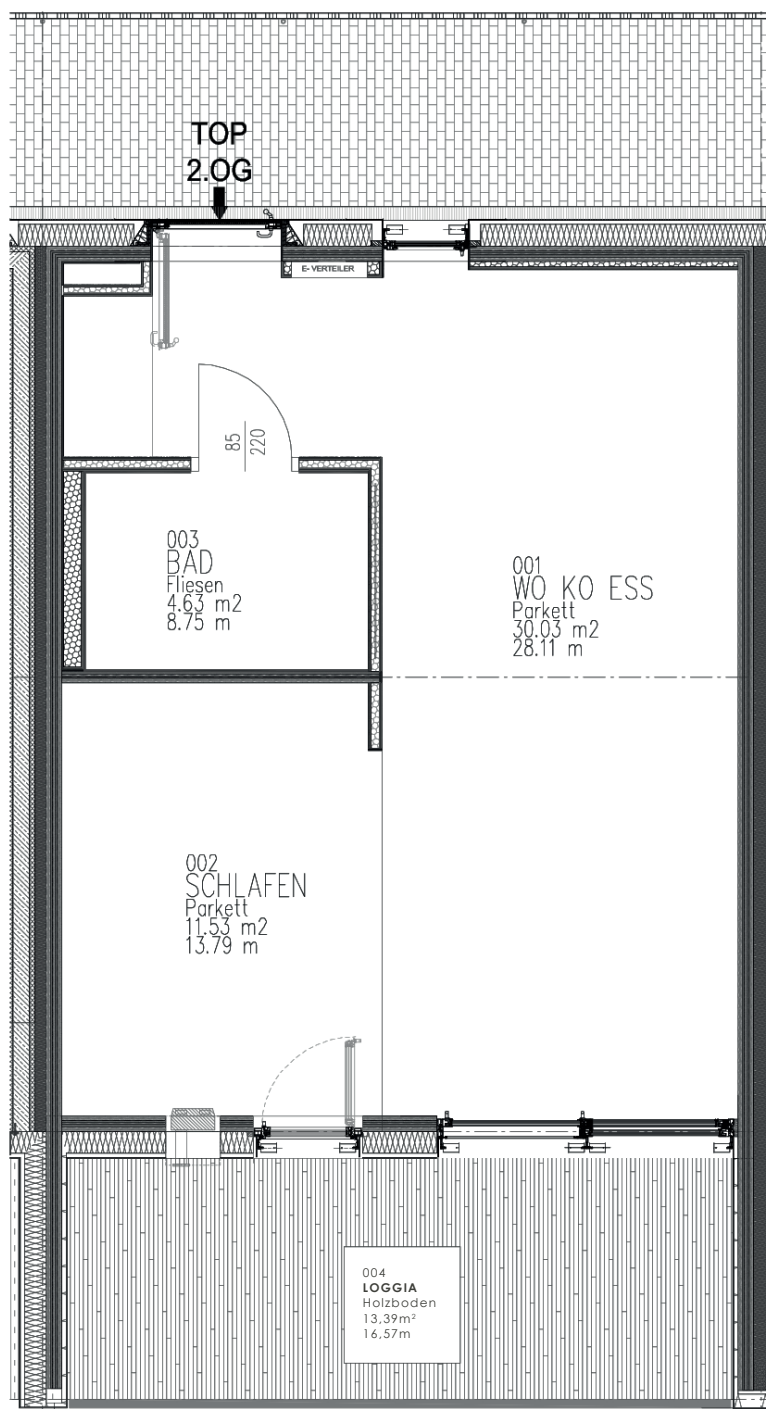

* Küche, Essbereich, Wohnzimmer (Medienlösung), Schlafzimmer, Badezimmer, Garderobe;


Die vorliegenden Planunterlagen dienen der groben Orientierung und können in Fläche und Aufteilung vom Ist-Stand abweichen. Der Vermittler übernimmt für die Richtigkeit keinerlei Haftung. Die abgebildeten Möbel und Einrichtungsgegenstände sind lediglich symbolhaft dargestellt und nicht Teil der Immobilie. KEIN MASSSTAB!

WOHNUNGSPLAN TOP 12 | 2.OG

Teilmöbliert*
45,89 m² Wfl.



Casa Carlone
SMART & GREEN LIVING

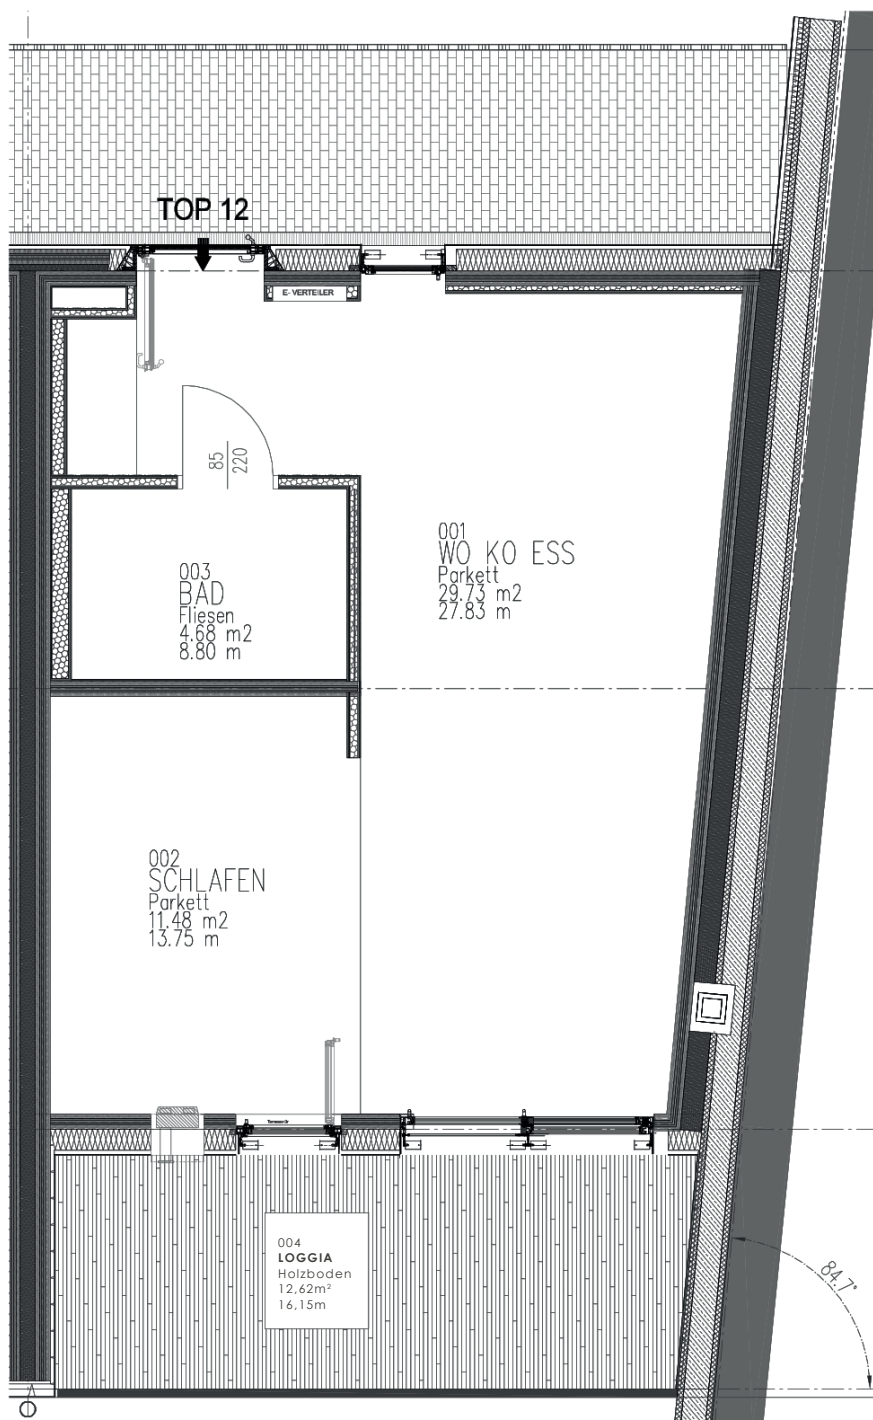

* Küche, Essbereich, Wohnzimmer (Medienlösung), Schlafzimmer, Badezimmer, Garderobe;

Die vorliegenden Planunterlagen dienen der groben Orientierung und können in Fläche und Aufteilung vom Ist-Stand abweichen. Der Vermittler übernimmt für die Richtigkeit keinerlei Haftung. Die abgebildeten Möbel und Einrichtungsgegenstände sind lediglich symbolhaft dargestellt und nicht Teil der Immobilie. KEIN MASSSTAB!